



△	修改	日期	姓名
△	修改	日期	姓名
△	修改	日期	姓名

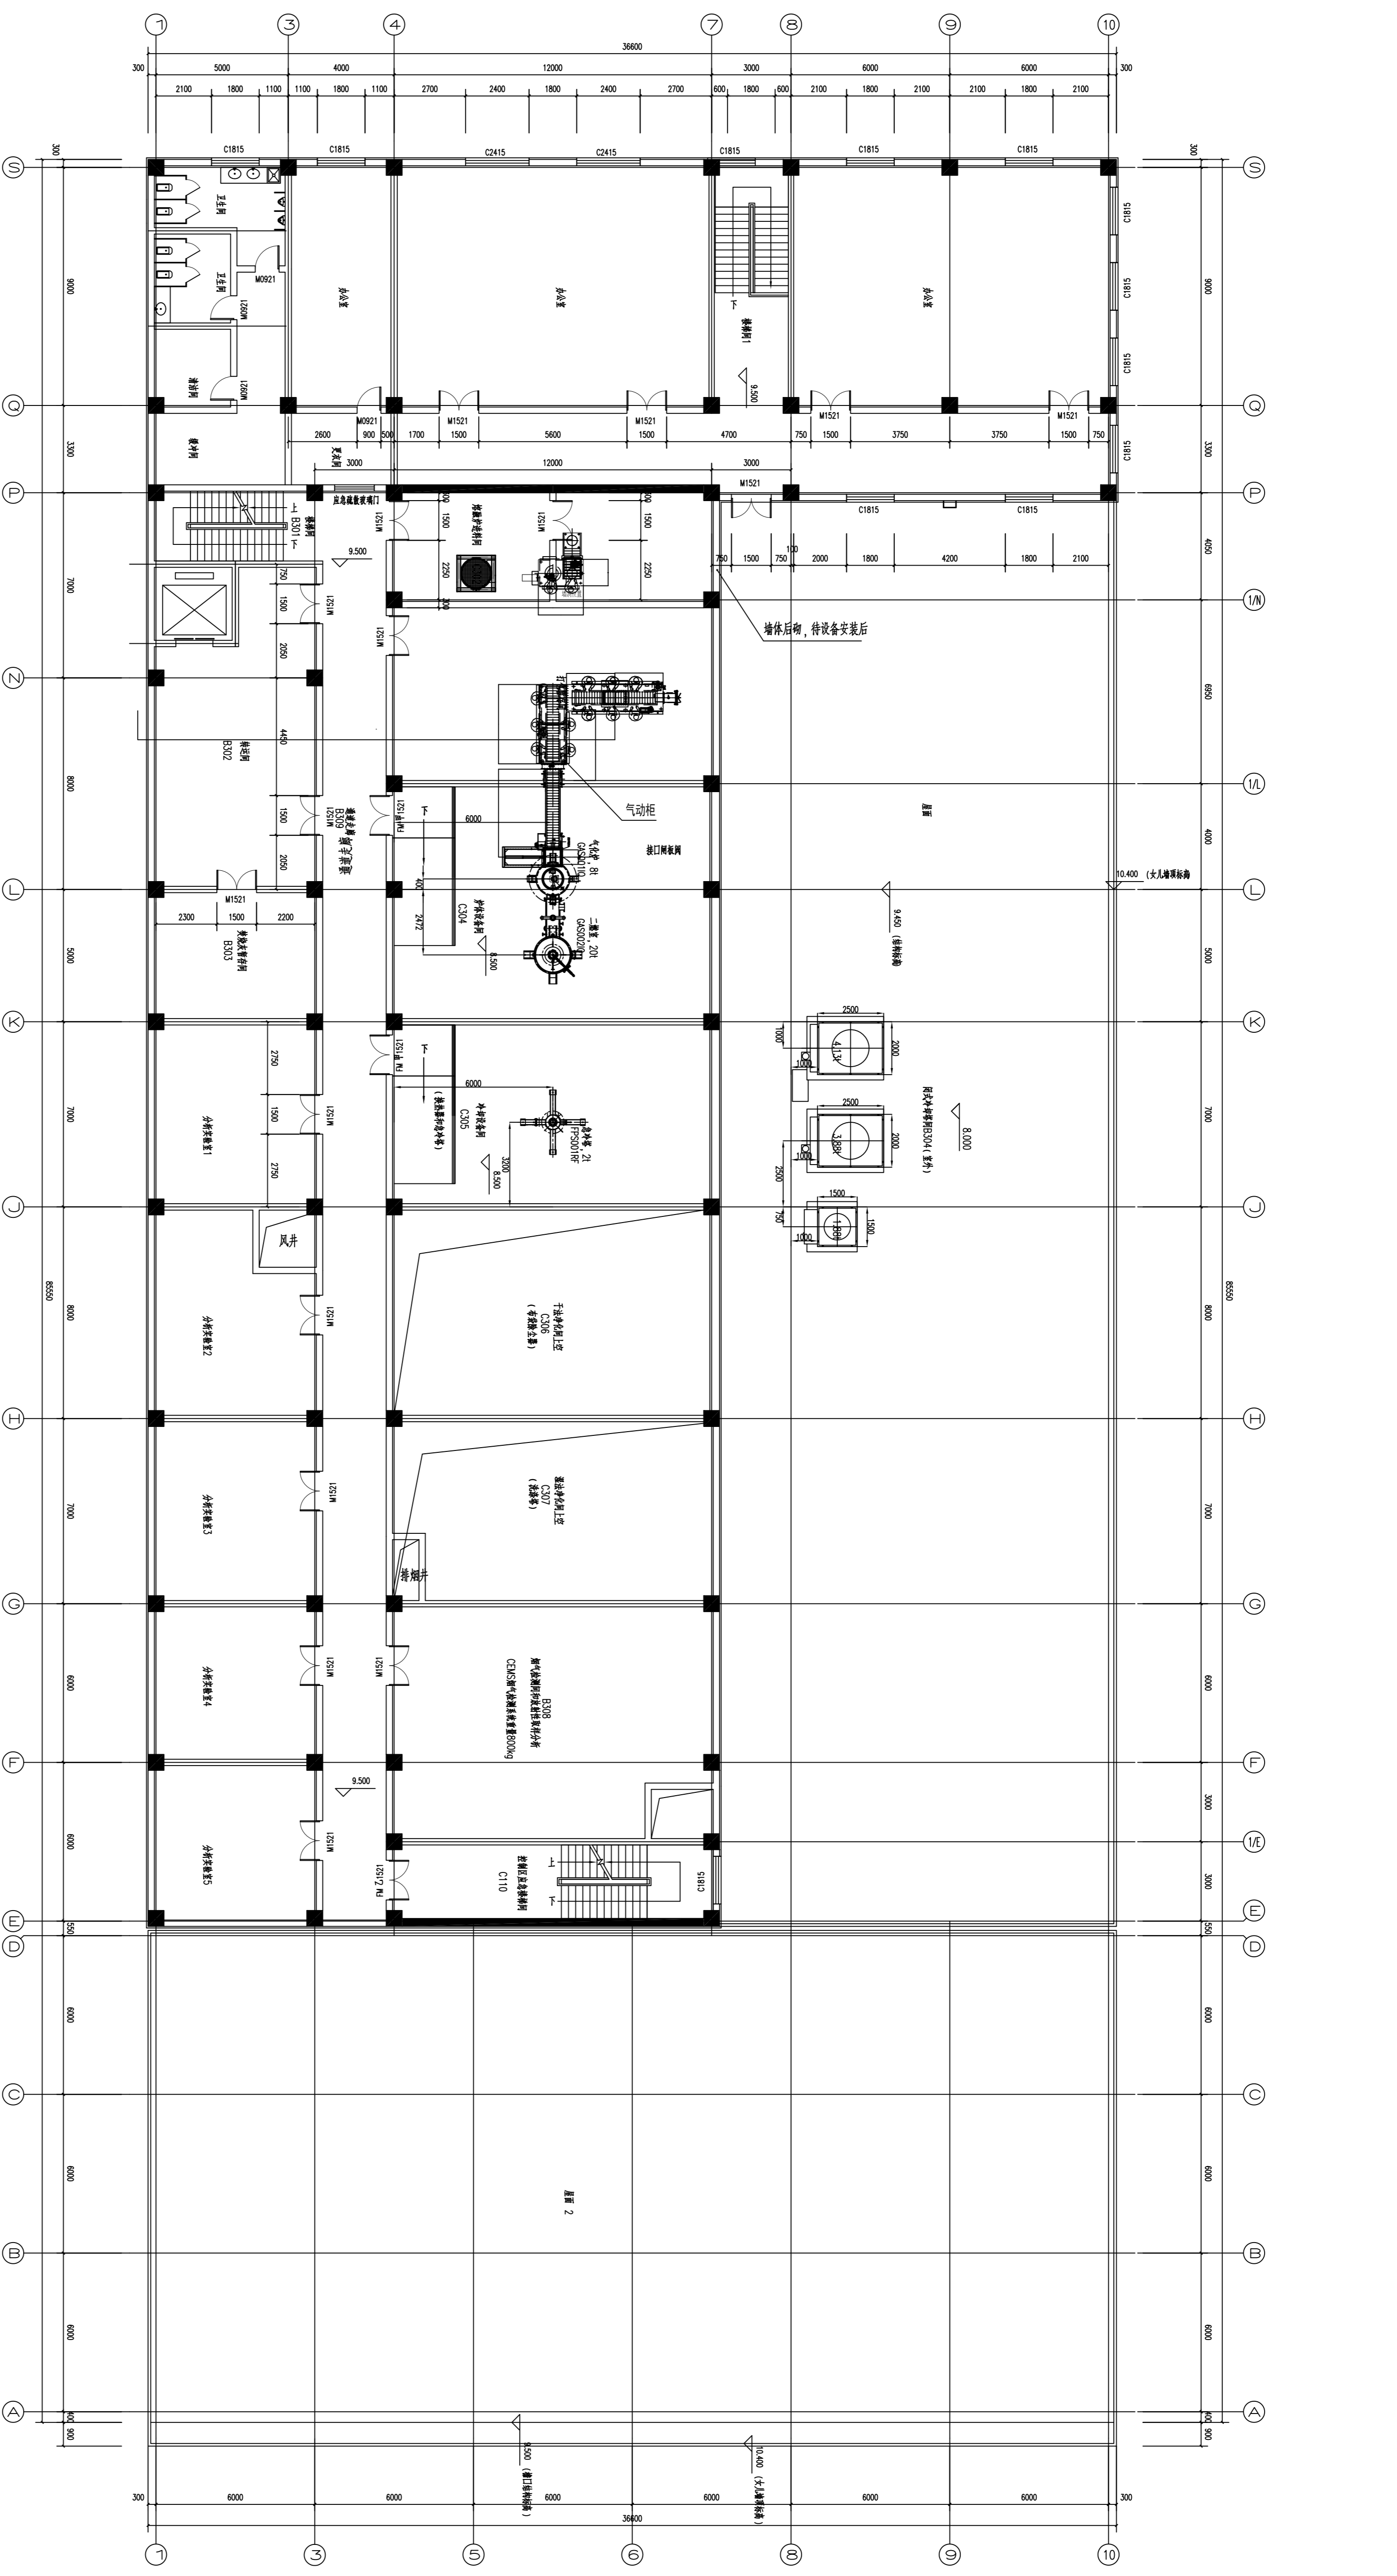

EL+9.500平面
1:100

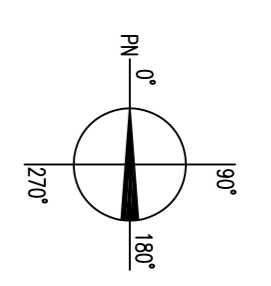

- 技术要求
- 除特别说明外，所有长度单位为mm，标高单位为m；
 - 设备定位尺寸按照：水平与标称方向误差±5mm执行；
 - 所有结构尺寸以结构图为准，本图中的结构尺寸仅供参考，安装时使用；
 - 设备开口方位以设备厂家为准；

设备明细表		设计/日期		审核/日期		批准/日期	
序号	设备名称	备注	设计	日期	审核	日期	批准
1	GSQ011Q	气化炉					
2	GSQ021Q	二燃室					
3	FP5001RF	急冷塔					
4	CWS001RF	原水冲塔器					
5	CWS002RF	原水冲塔器					
6	CWS003RF	原水冲塔器					
7							
8							
9							
10							



中核研究院有限公司
CHINA NUCLEAR POWER RESEARCH INSTITUTE LTD.

设计/日期	2018-12-24	设计/日期	2018-12-24
审核/日期	2018-12-24	审核/日期	2018-12-24
批准/日期	2018-12-24	批准/日期	2018-12-24
工程名称	PAWR主工艺系统	工程名称	PAWR主工艺系统
图号	PAWR-TE-00-395-SGS-103	图号	PAWR-TE-00-395-SGS-103

设计/日期	2018-12-24	设计/日期	2018-12-24
审核/日期	2018-12-24	审核/日期	2018-12-24
批准/日期	2018-12-24	批准/日期	2018-12-24
工程名称	PAWR主工艺系统	工程名称	PAWR主工艺系统
图号	PAWR-TE-00-395-SGS-103	图号	PAWR-TE-00-395-SGS-103