


△	PKS	△	PKS	△	PKS	△	PKS
△	PKS	△	PKS	△	PKS	△	PKS
△	PKS	△	PKS	△	PKS	△	PKS

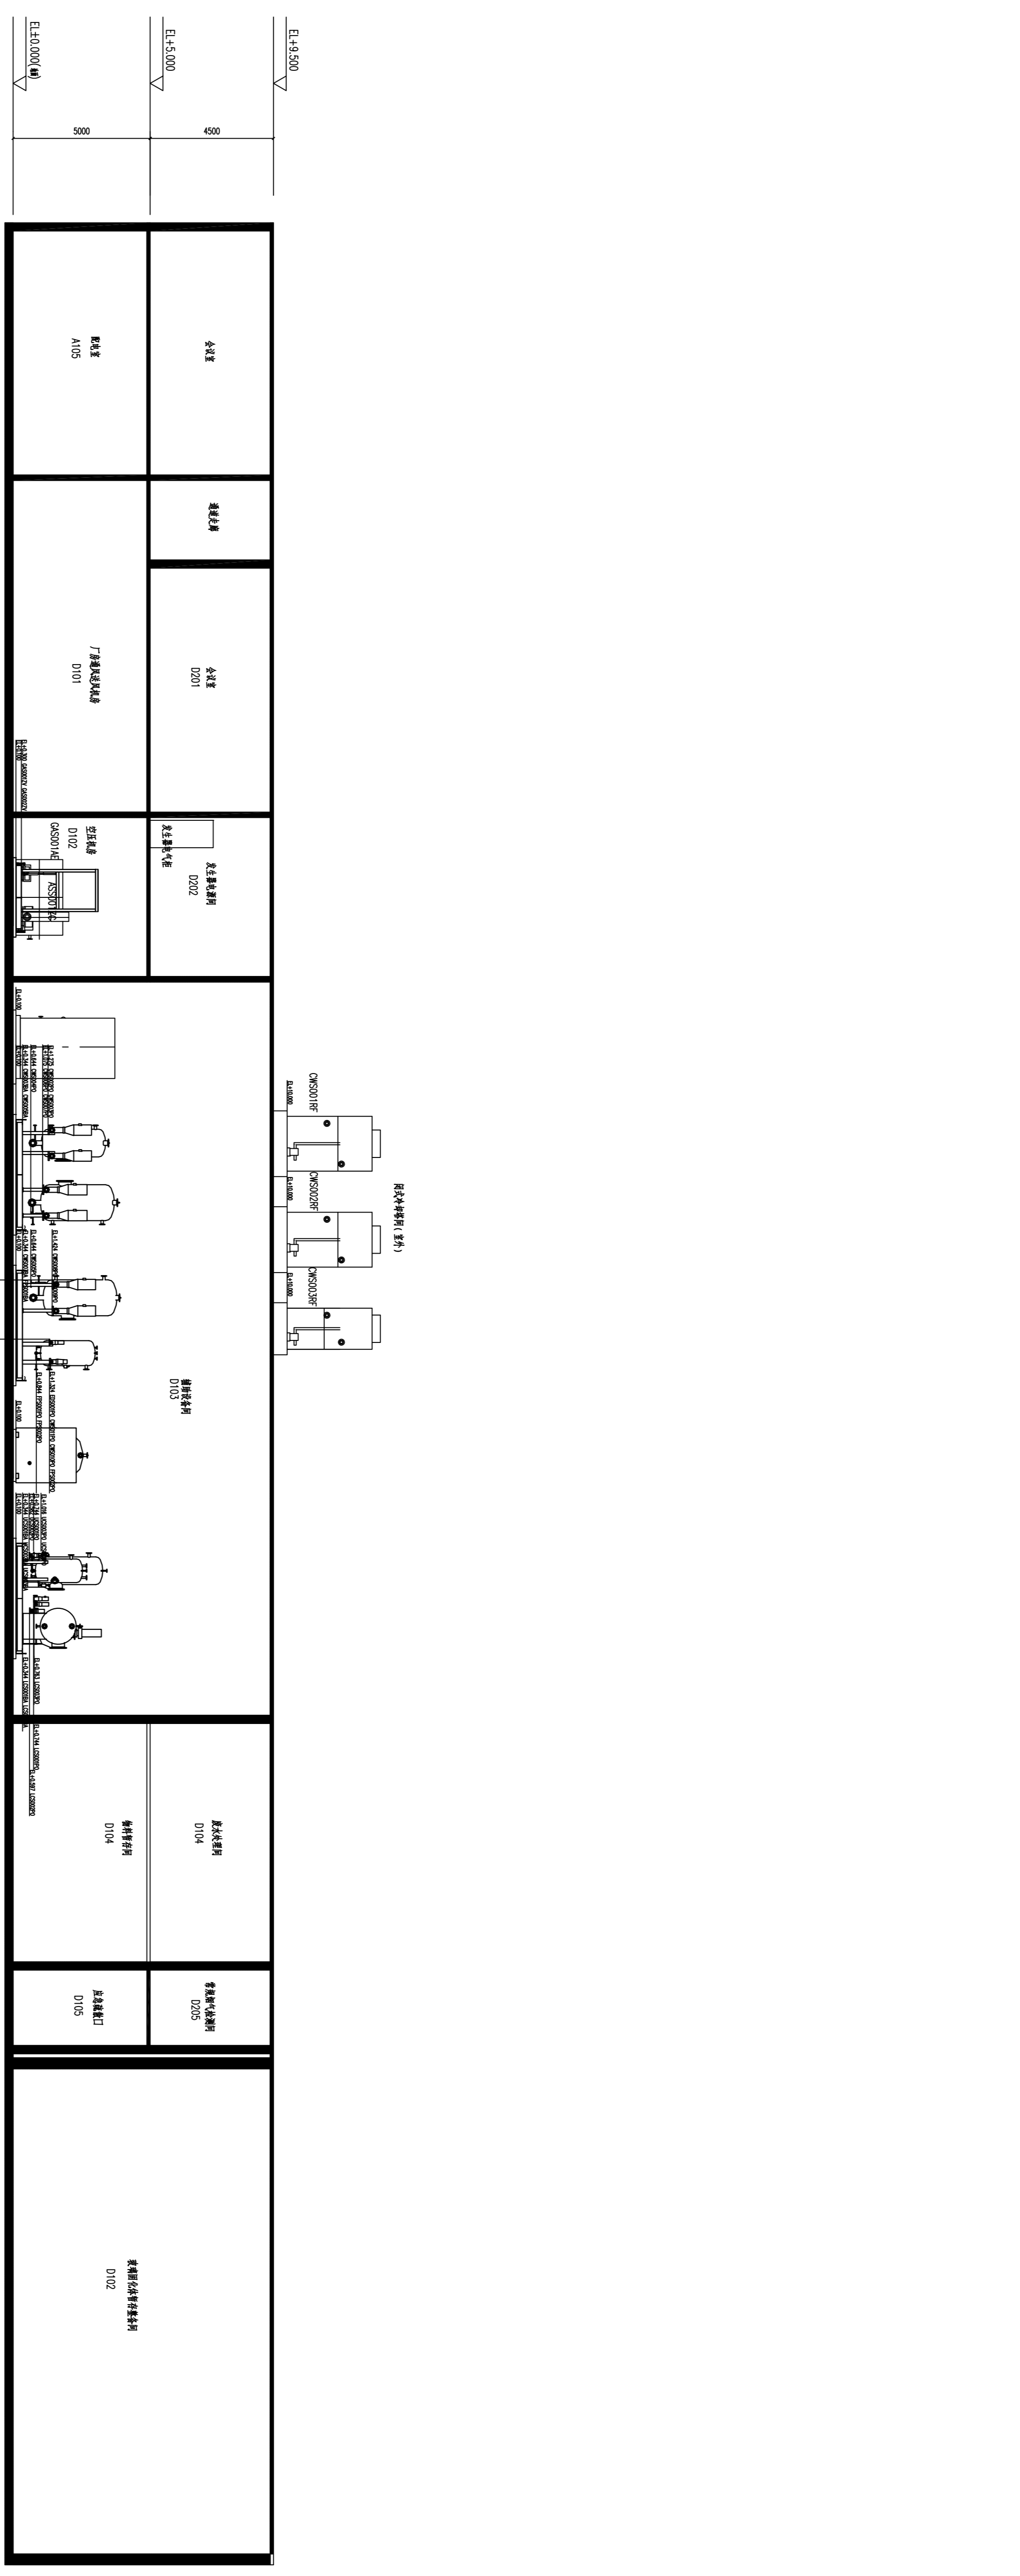

C-C
1:100

序号	设备位号	设备名称	备注	序号	设备位号	设备名称	备注	序号	设备位号	设备名称	备注	序号	设备位号	设备名称	备注	
35	UCS001P0	原水罐		23	FFS002P0	急冷水罐		11	CMS003R0	原水罐		1	QAS001ZV	气动控制阀		
36	UCS002P0	原水罐		24	CMS011P0	絮凝剂罐		12	ASS001ZC	空气罐		2	QAS002ZV	二胺控制阀		
37	UCS003P0	原水罐		25	FFS003P0	絮凝剂罐		13	ASS001CI	空气罐		3	QAS001HE	二胺控制阀		
38	UCS004P0	原水罐		26	CMS001P0	原水罐		14	ASS001BA	空气罐		4	FFS001BA	急冷水罐		
39	UCS001P0	原水罐		27	CMS004P0	原水罐		15	ASS001PM	空气罐		5	CMS002BA	原水罐		
40	UCS002P0	原水罐		28	CMS005P0	原水罐		16	ASS002BA	空气罐		6	CMS003BA	原水罐		
41	UCS003P0	原水罐		29	CMS002P0	原水罐		17	UCS001BA	原水罐		7	CMS005BA	原水罐		
42	UCS001P0	原水罐		30	CMS003P0	原水罐		18	UCS002BA	原水罐		8	CMS007BA	原水罐		
43	CMS001ED	原水罐		31	CMS004P0	原水罐		19	UCS003BA	原水罐		9	CMS001RF	原水罐		
44	CMS002ED	原水罐		32	CMS007P0	原水罐		20	UCS001BA	原水罐		10	CMS002RF	原水罐		
45	CMS011P0	原水罐		33	CMS008P0	原水罐		21	LCSS002BA	原水罐						
46				34	CMS009P0	原水罐		22	FFS001P0	原水罐						

技术要求
1. 除特别说明外，所有长度单位为mm，标注单位为m；
2. 设备位号尺寸按照，本图与标注方向误差±5mm以内；
3. 所有结构尺寸以结构图为准，本图中结构尺寸仅供参考；
4. 设备接口方位以设备厂家为准；